



POSUVNÉ PRACOVNÍ MÍSTO ŘÍZENÉ
 KYVADLOVĚ POMOCÍ SSZ - ÚSEKY PO CCA 300m

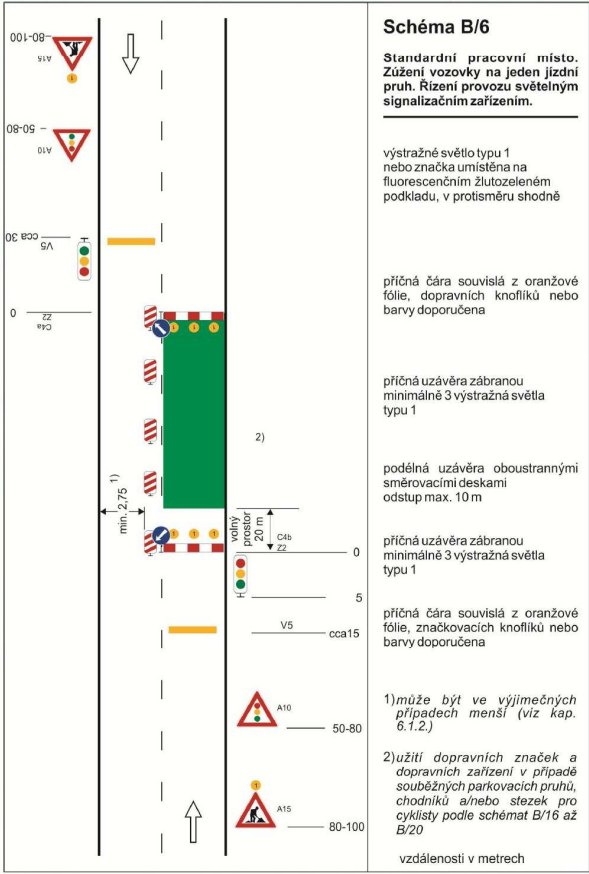

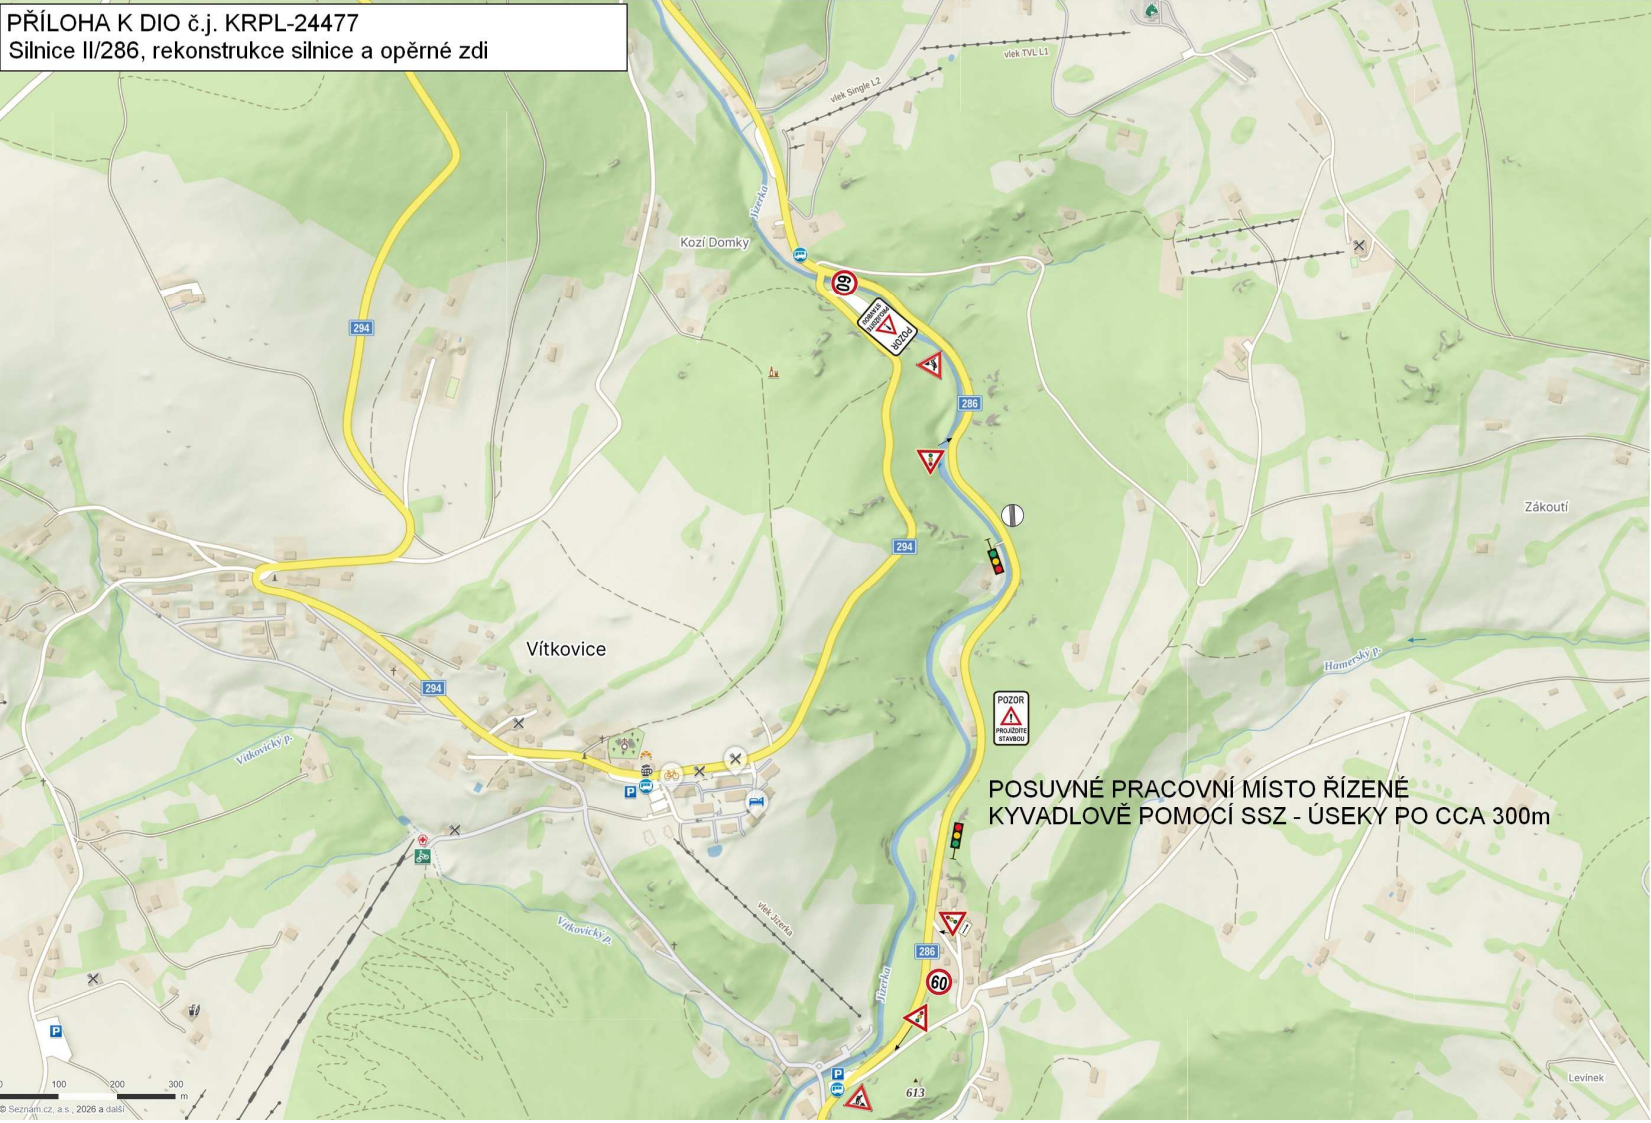

POSUVNÉ PRACOVNÍ MÍSTO ŘÍZENÉ
 KYVADLOVĚ POMOCÍ SSZ - ÚSEKY PO CCA 300m

