


ÚZEMNÍ PLÁN

VÍTKOVICE

II.2.b. VÝKRES ŠIRŠÍCH VZTAHŮ

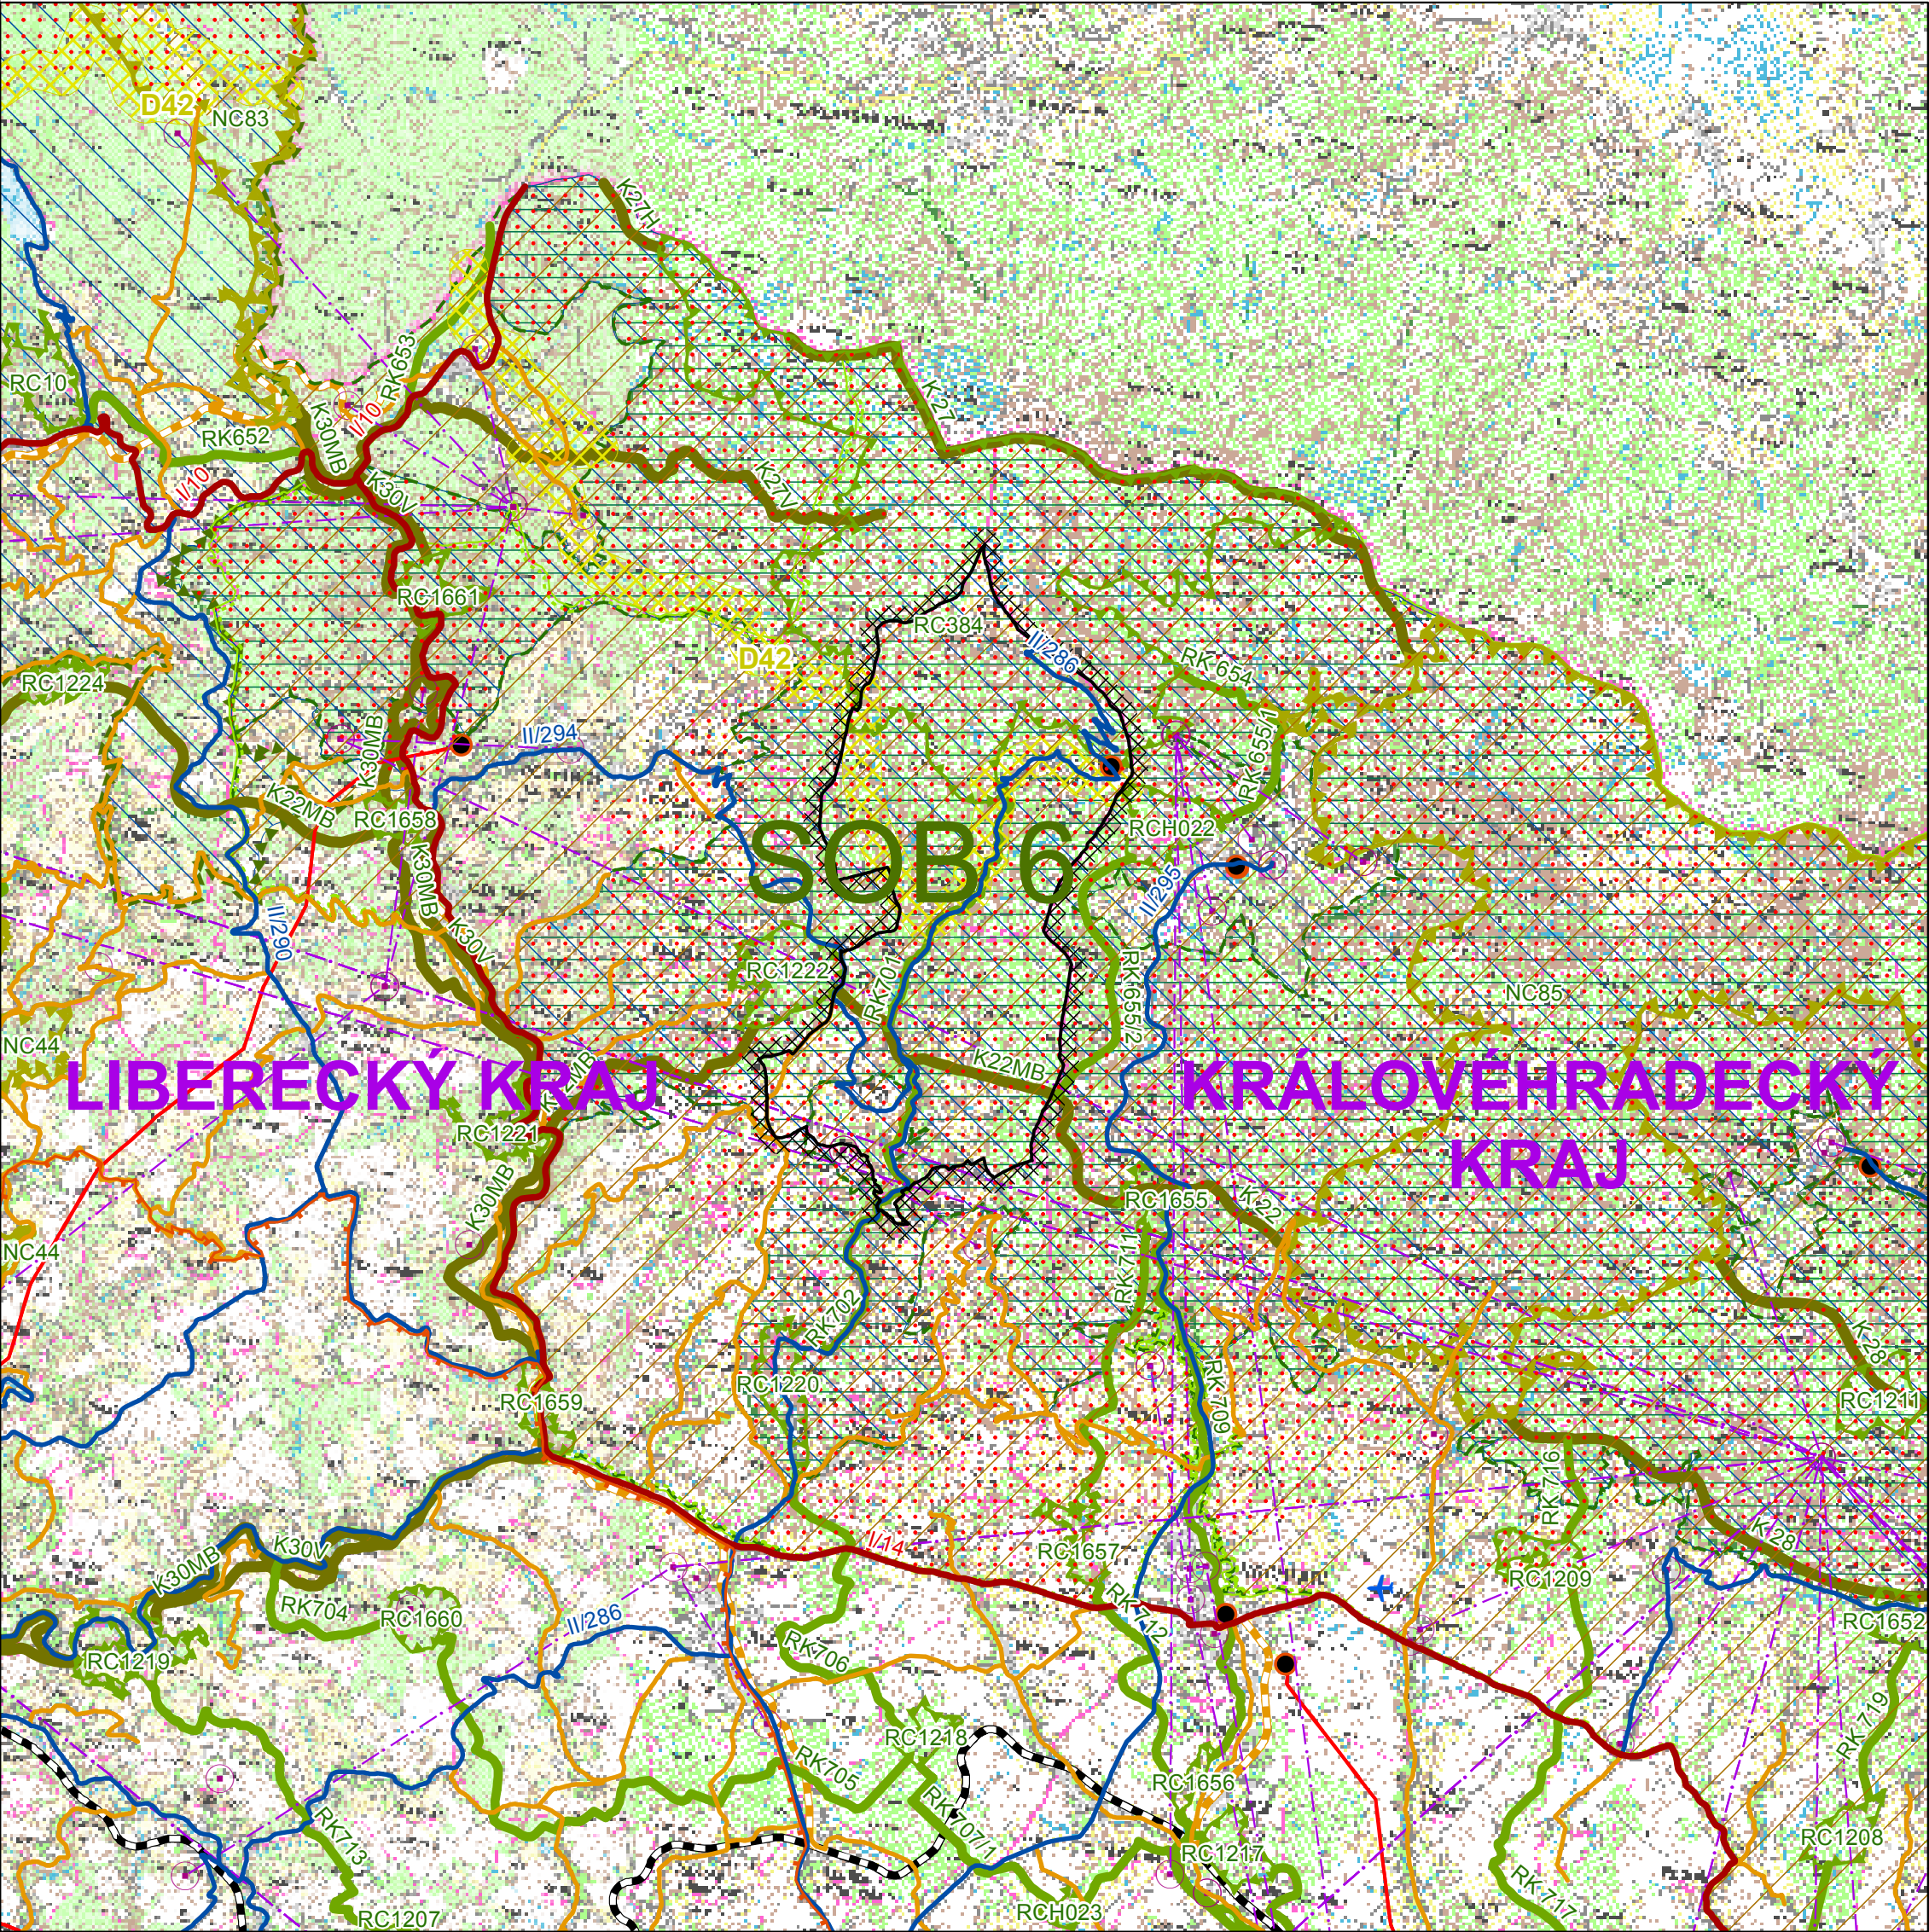

HRANICE

hranice řešeného území

OCHRANA PŘÍRODY A KRAJINY

- geopark UNESCO
- biosférická rezervace UNESCO
- národní park
- ochranné pásmo národního parku
- chráněná krajinná oblast
- Natura 2000 – evropsky významná lokalita
- Natura 2000 – ptačí oblast
- osa biokoridoru nadregionálního významu
- biokoridor regionálního významu
- biocentrum nadregionálního významu
- biocentrum regionálního významu

DOPRAVNÍ INFRASTRUKTURA

SILNIČNÍ DOPRAVA

- silnice I. třídy
- silnice II. třídy
- silnice III. třídy

ŽELEZNIČNÍ DOPRAVA

- celostátní dráha
- regionální dráha

LETECKÁ DOPRAVA

- letišťe

DOPRAVNÍ INFRASTRUKTURA

NEMOTOROVÁ DOPRAVA

- multifunkční turistický koridor (návrh)

OCHRANA PODZEMNÍCH VOD

- chráněná oblast přirozené akumulace vod

TECHNICKÁ INFRASTRUKTURA

ELEKTROENERGETIKA


- elektrozvodka
- nadzemní elektrické vedení VVN

RADIOKOMUNIKACE A TELEKOMUNIKACE

- elektronické komunikační zařízení
- radiové směrové spoje

SPECIFICKÁ OBLAST

- SOB 6 Specifická oblast Západní Krkonoše

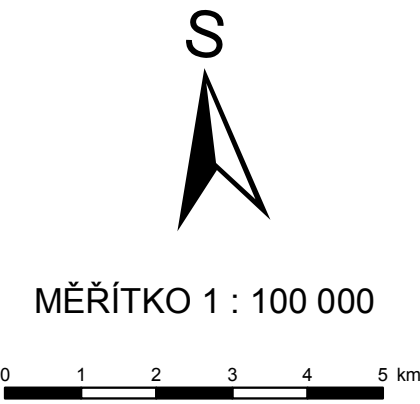

ODPOVĚDNÝ ZÁSTUPCE PROJEKTANTA Ing.arch. Alena Koutová	PROJEKTANT kolektiv zhotovitele	SPOLUPRÁCE	 SURPMO, a.s. 110 00 Praha 1 Opletalova 1626/36
OBJEDNATEL/POŘIZOVATEL Obec Vítkovice/ Městský úřad Jilemnice	KRAJ Liberecký	OBEC Vítkovice	Projektové středisko 500 03 Hradec Králové Třída ČSA 219
Odůvodnění Územního plánu Vítkovice			Zakázkové číslo 03840314
			ÚČELOVÝ STUPEŇ ÚPD
			FORMÁT PROFESE URB
Výkres širších vztahů			DATUM 05/2014 MĚŘÍTKO 1: 100 000 ČÍSLO II.2.b.