



# Rekonstrukce opěrné zdi sil. II/286, D. Vítkovice, 2. etapa, částečná uzavírka - návrh DIO

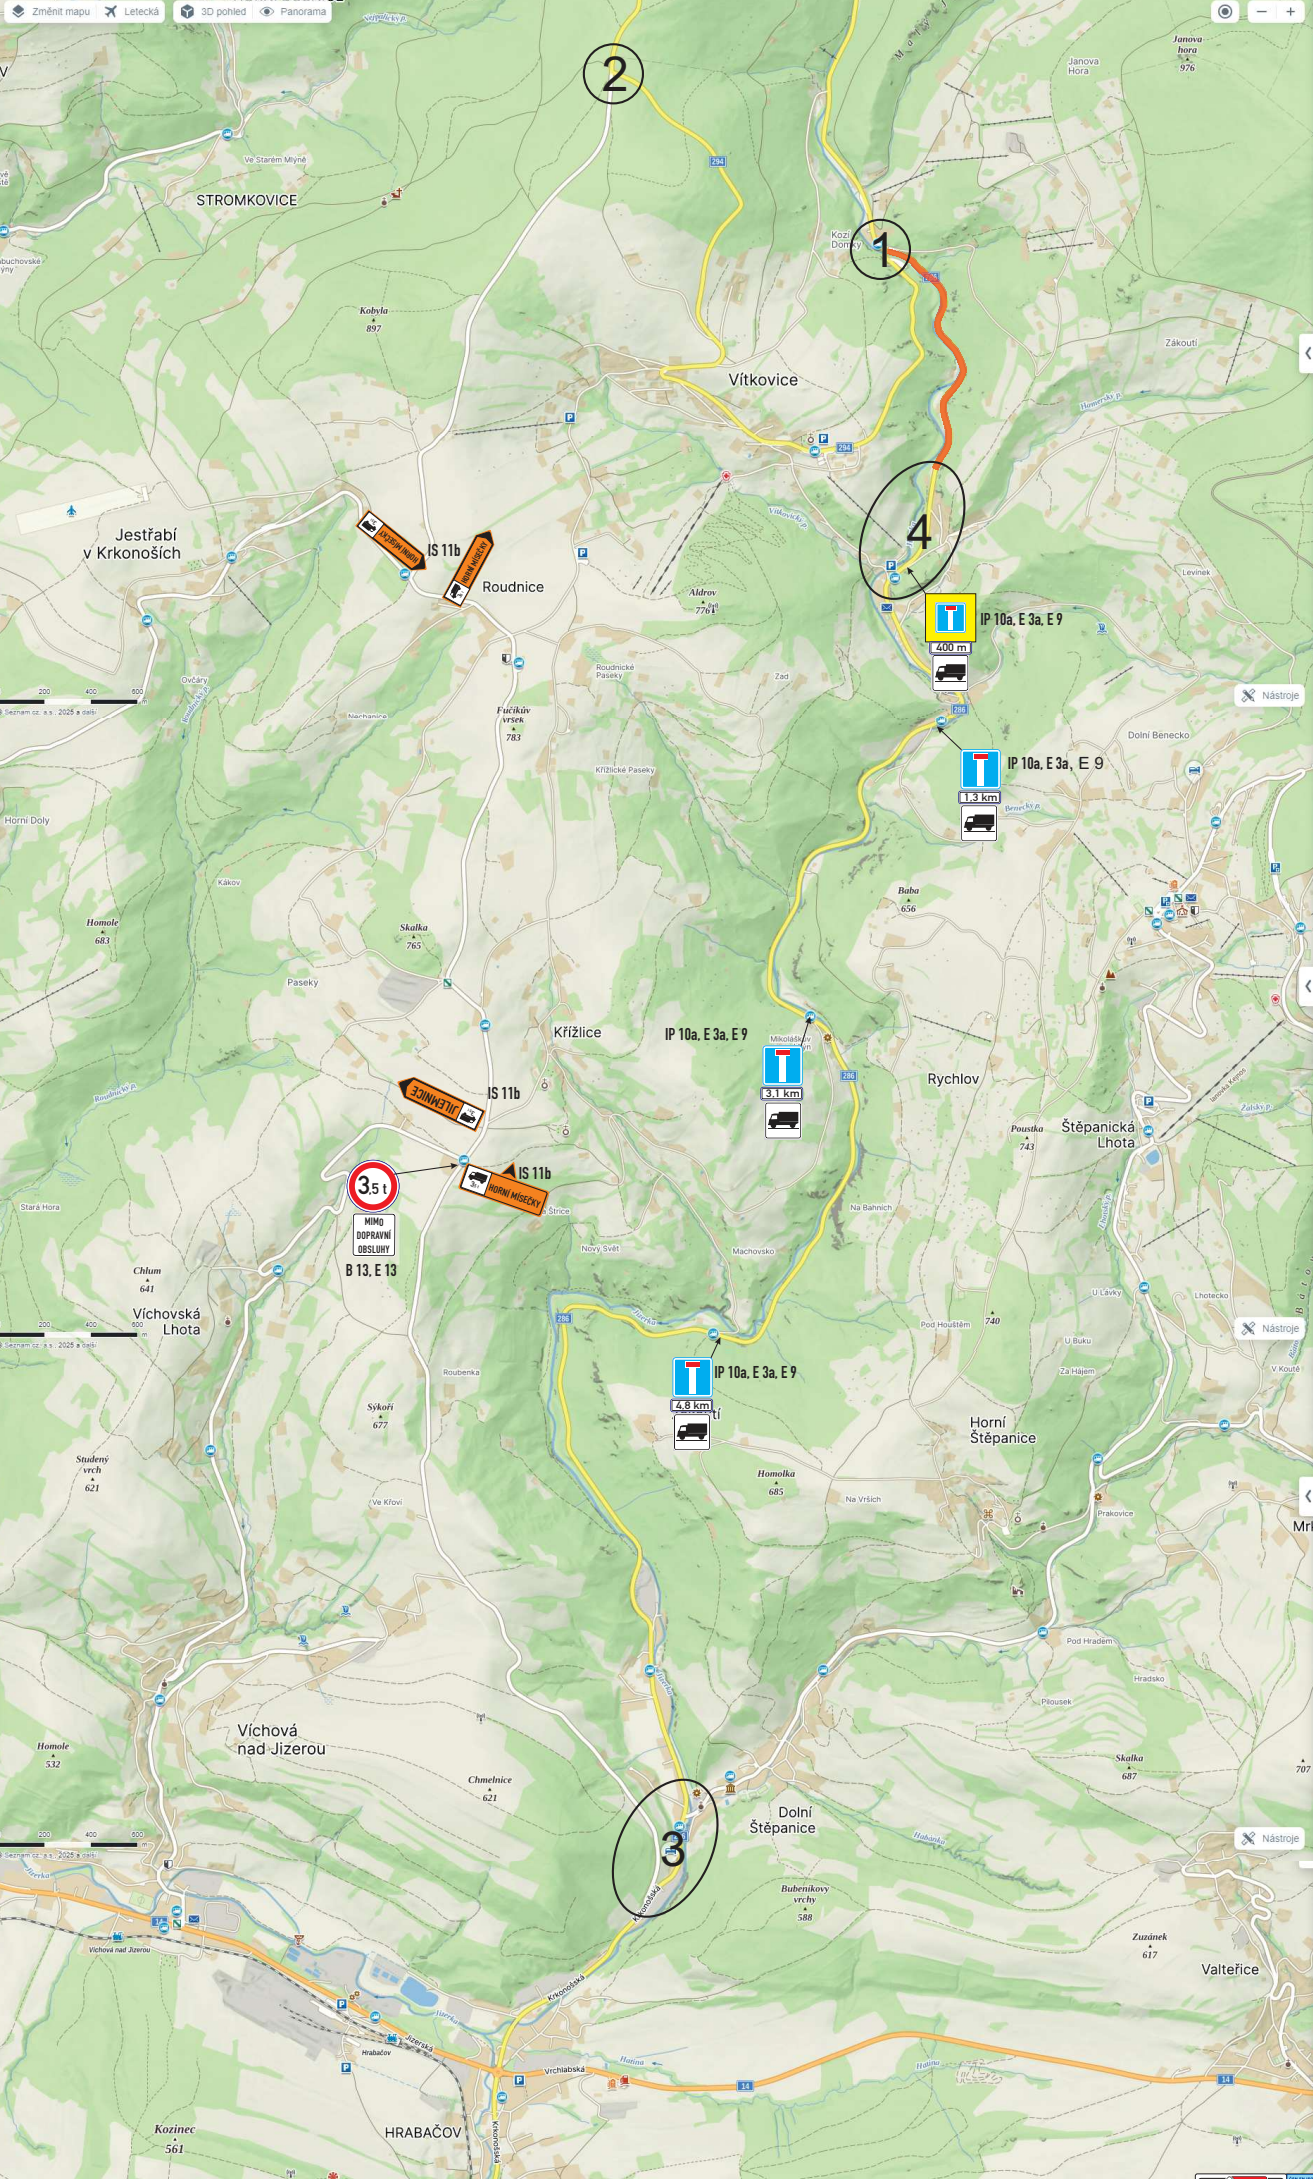

## 2. etapa - detail 1

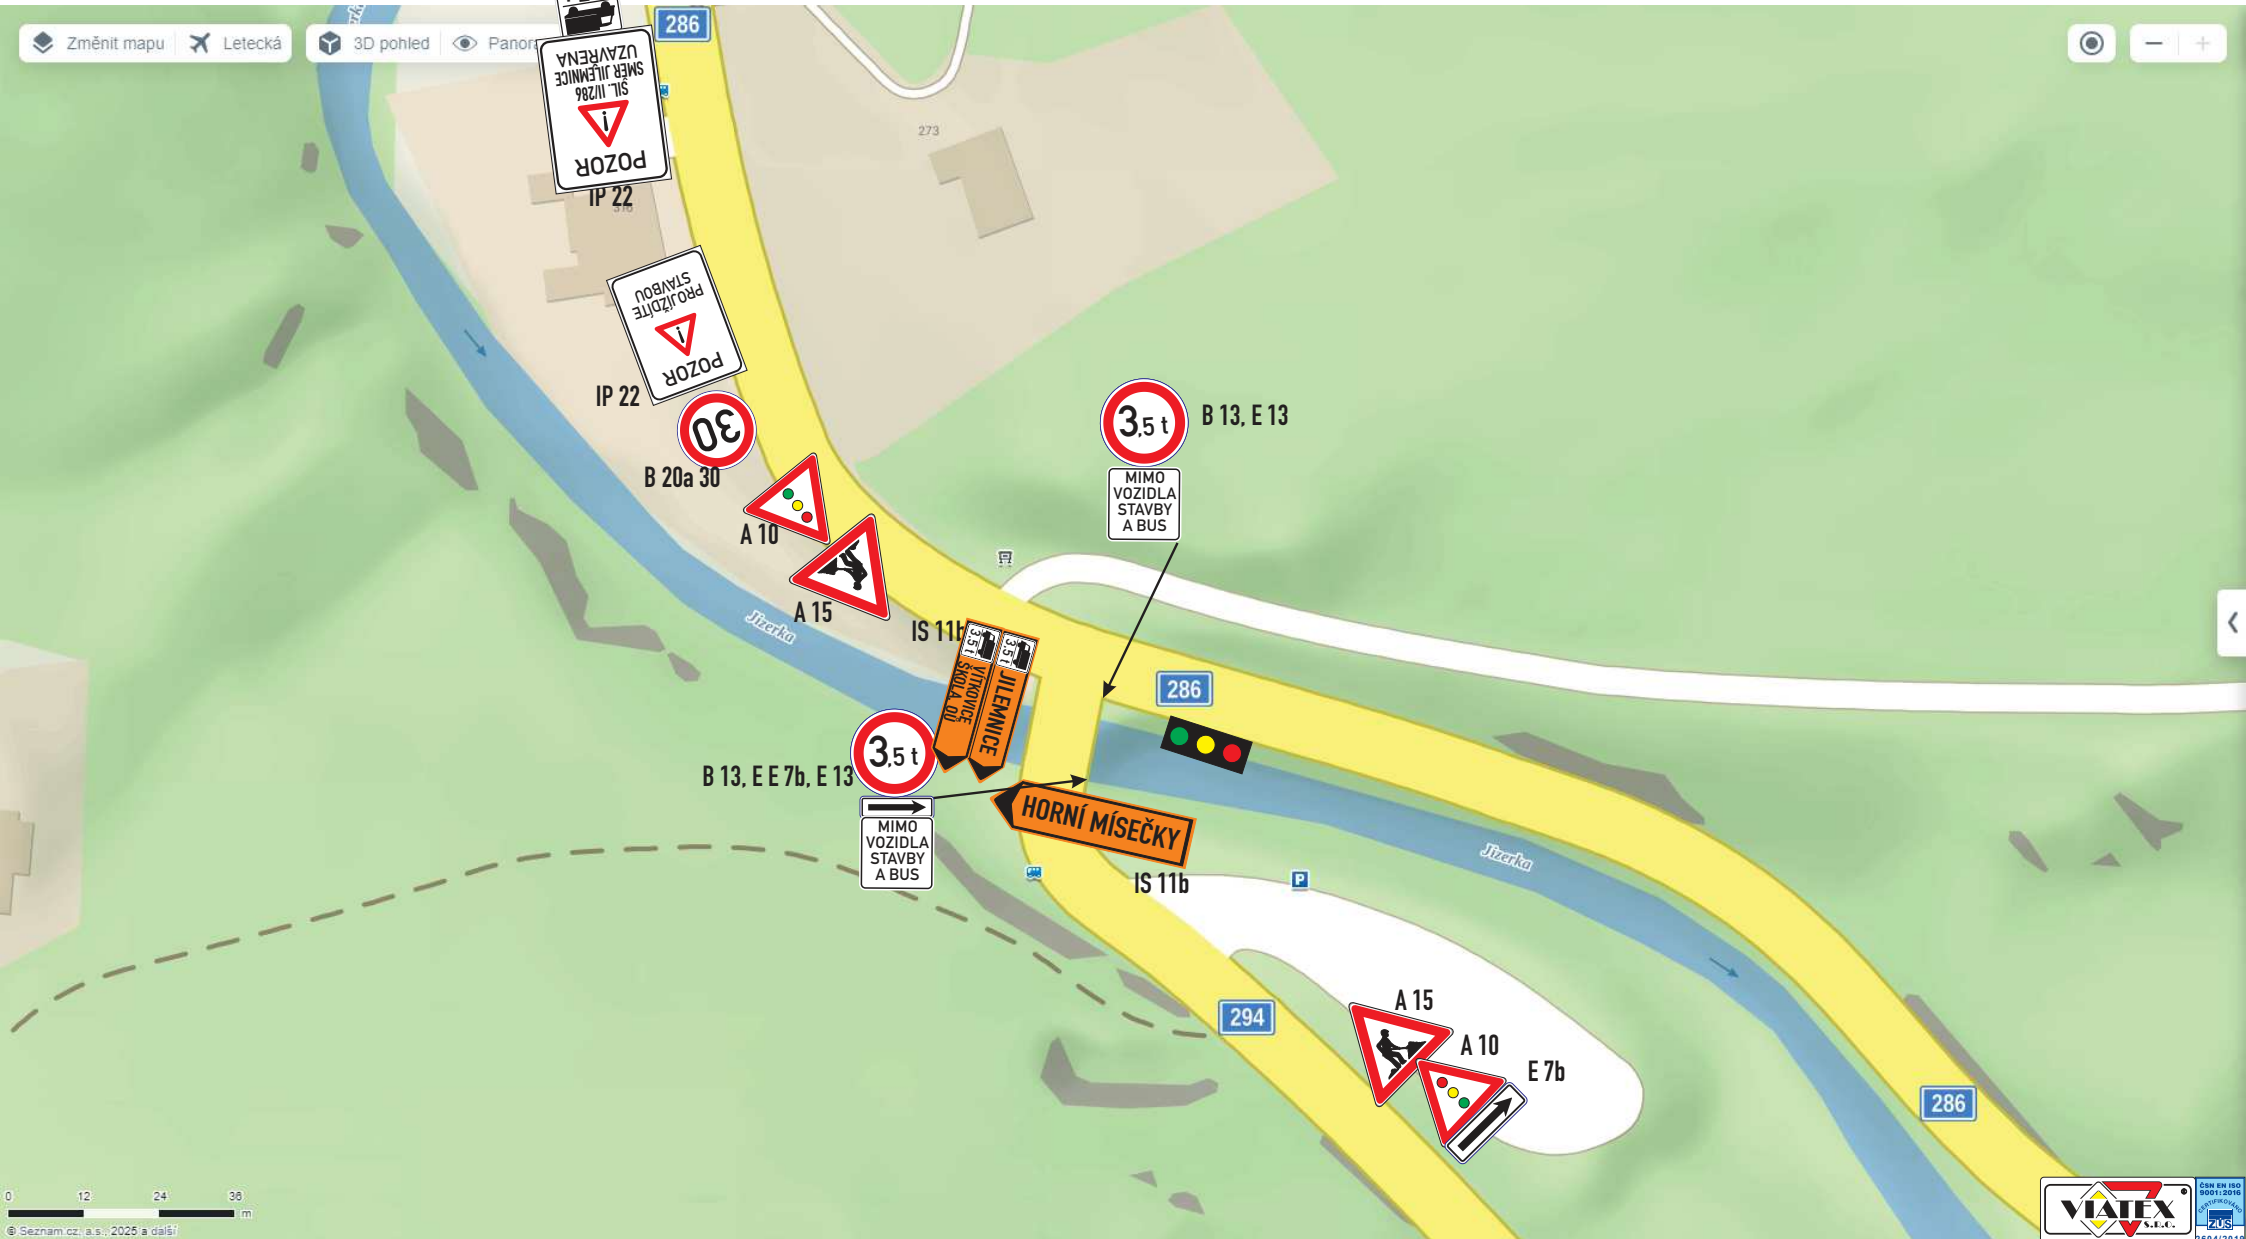

## 2. etapa - detail 2

Změnit mapu | Letecká | 3D pohled | Panorama

📍 - +



IP 22



294

IS 11b



IS 11b



IS 11b

III/28620


294

0 25 50 75 m

© Seznam.cz, a.s., 2025 a další




## 2. etapa - detail 3

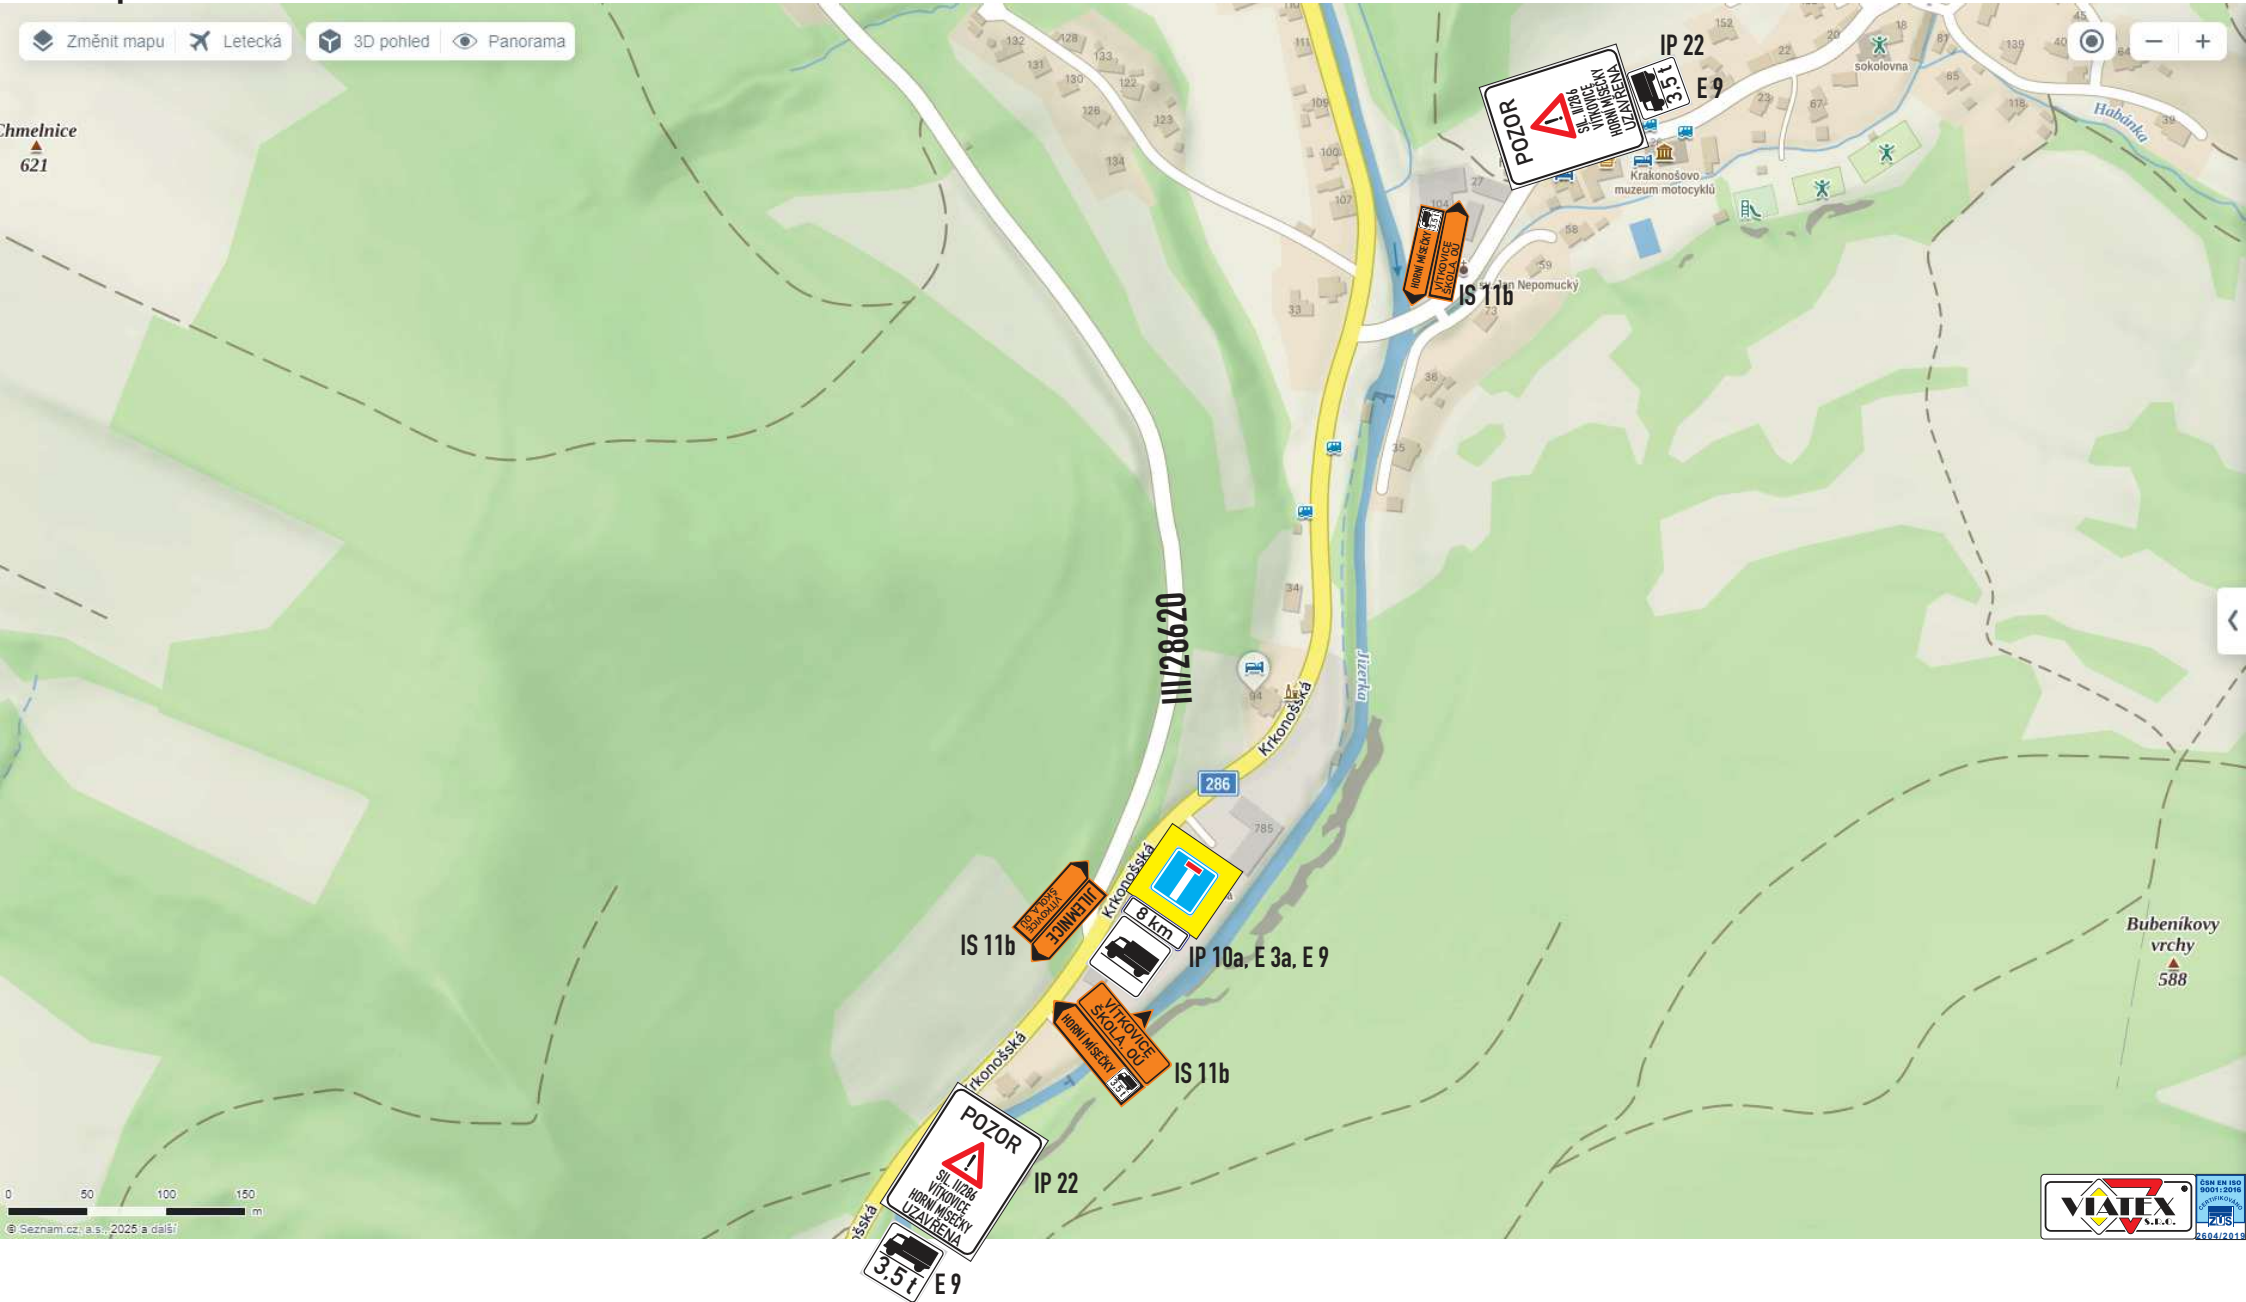

# 2. etapa - detail 4



# Situace OT

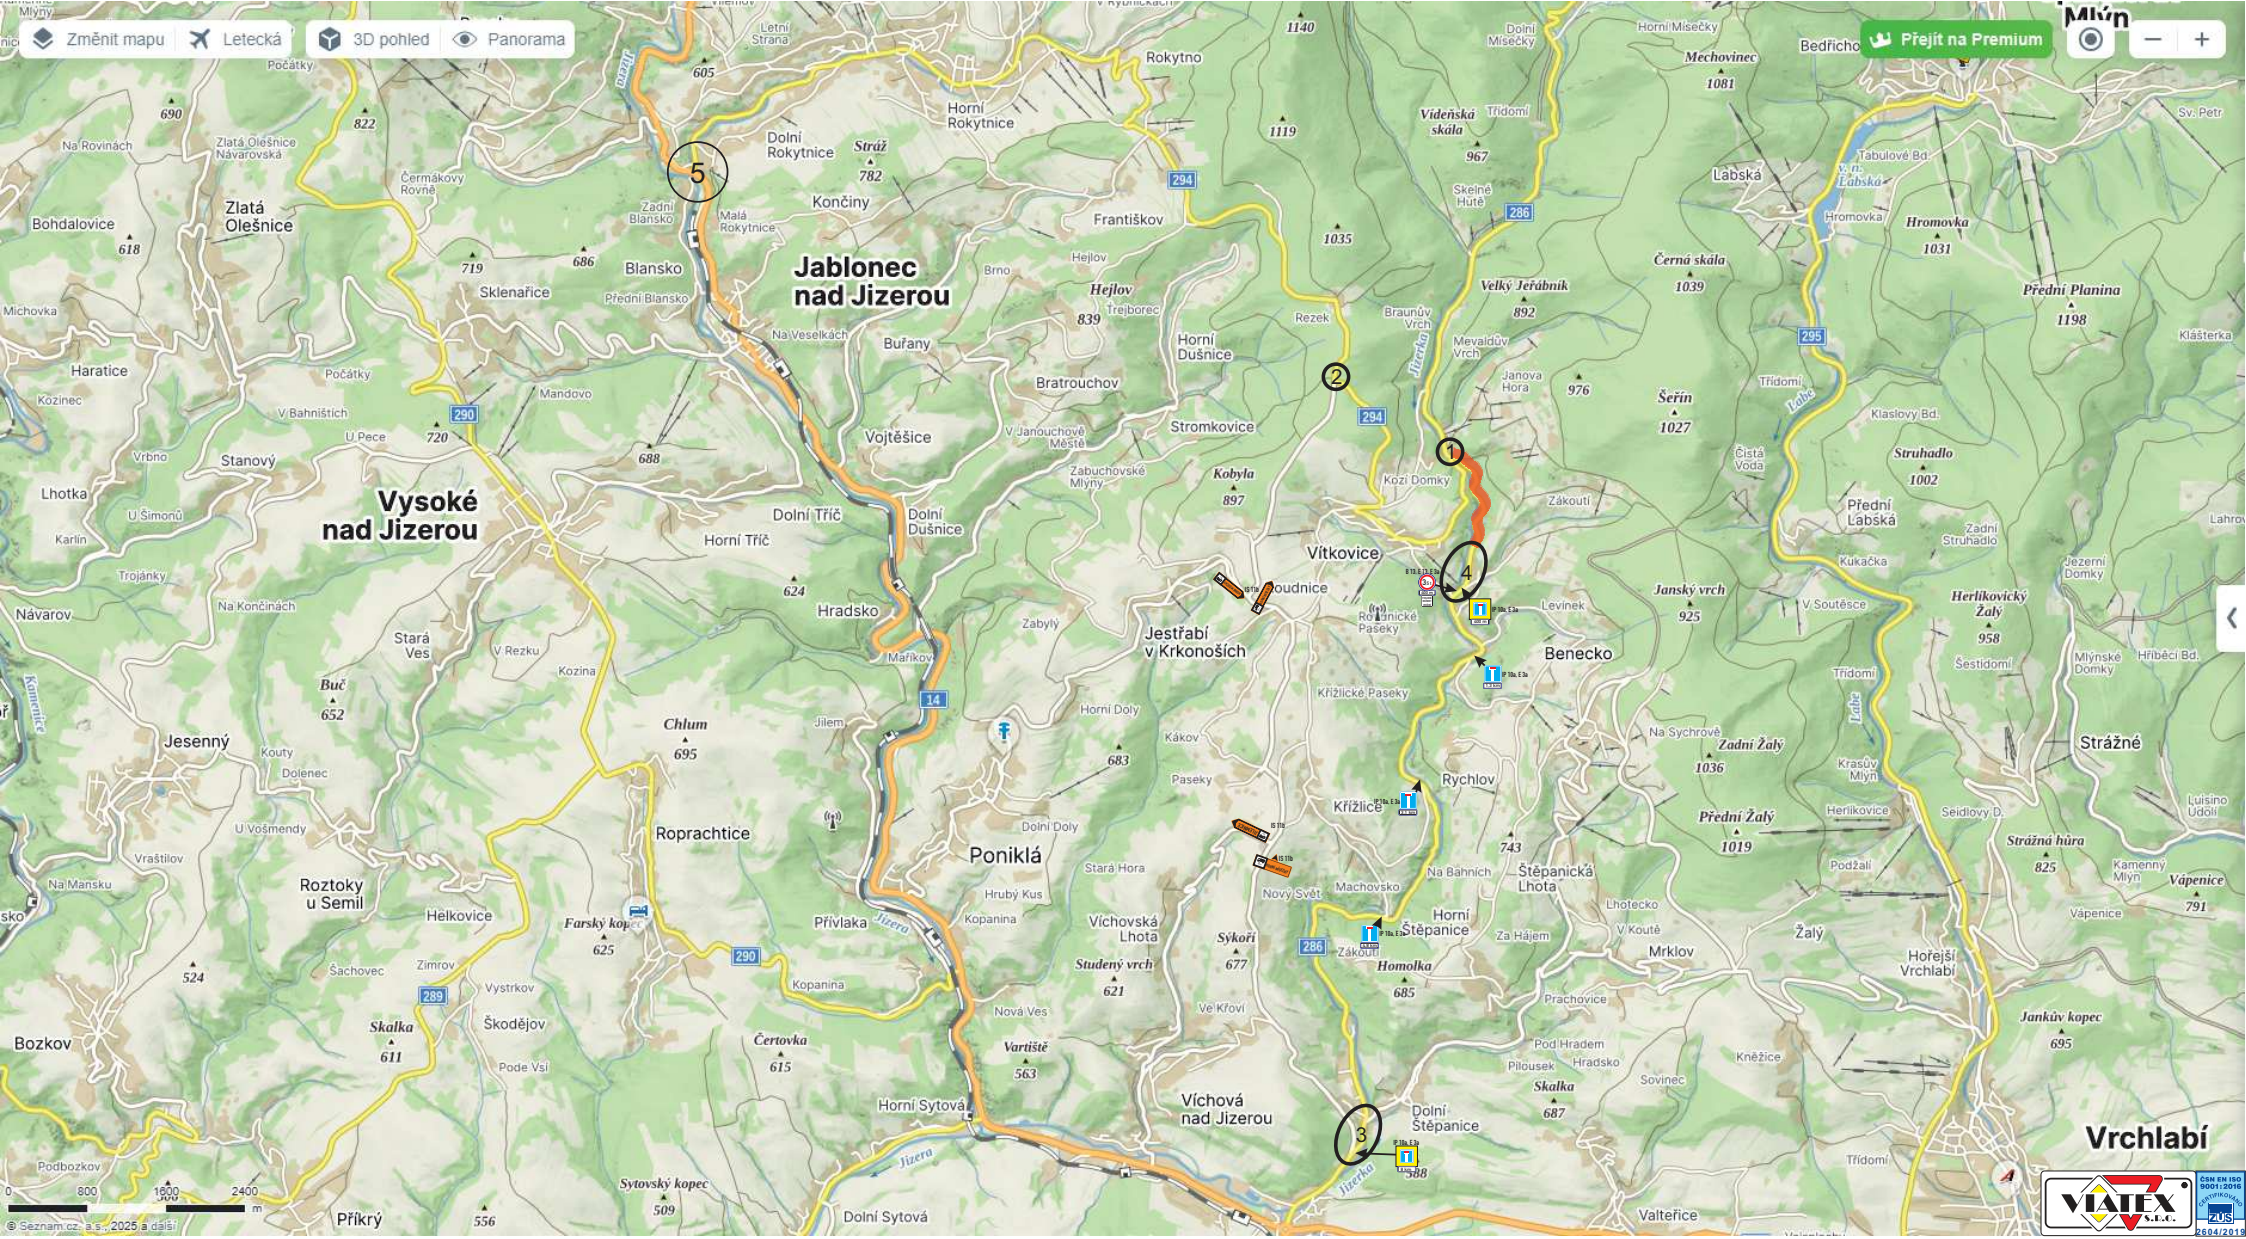

Přejít na Premium



# 1. a 2. etapa detail 5



Změnit mapu Letecká 3D pohled Panorama

Přejít na Premium

Český Netopýř mlýn

DOLNÍ ROKYTNÁ

0 25 50 75 m  
© Seznam.cz, a.s., 2025 a další

VIATEX S.J.O.  
ČSN EN ISO 9001:2015